SURVEY DETAIL

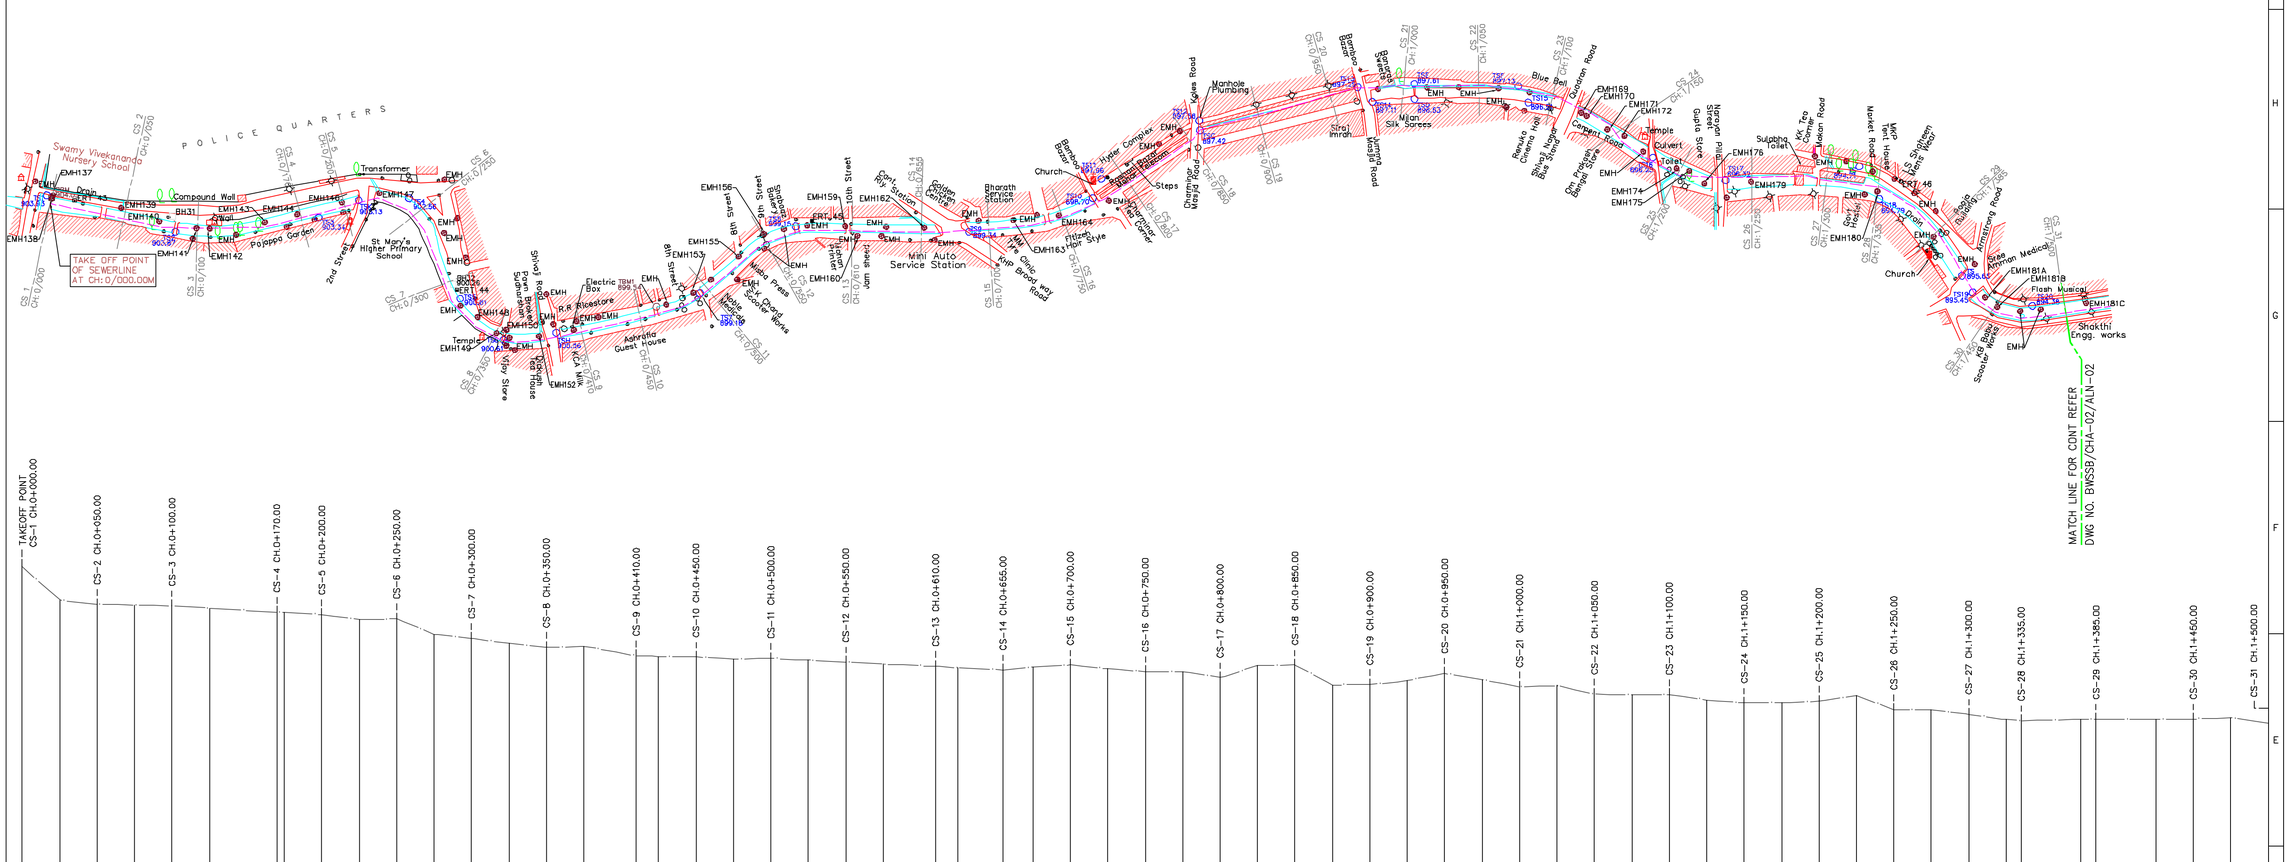

PLANIMETRY

SCALE : 1:2000

GROUND PROFILE

SCALE :
HORIZONTAL 1:2000
VERTICAL 1:200

DATUM : 880.0m

| | | |